


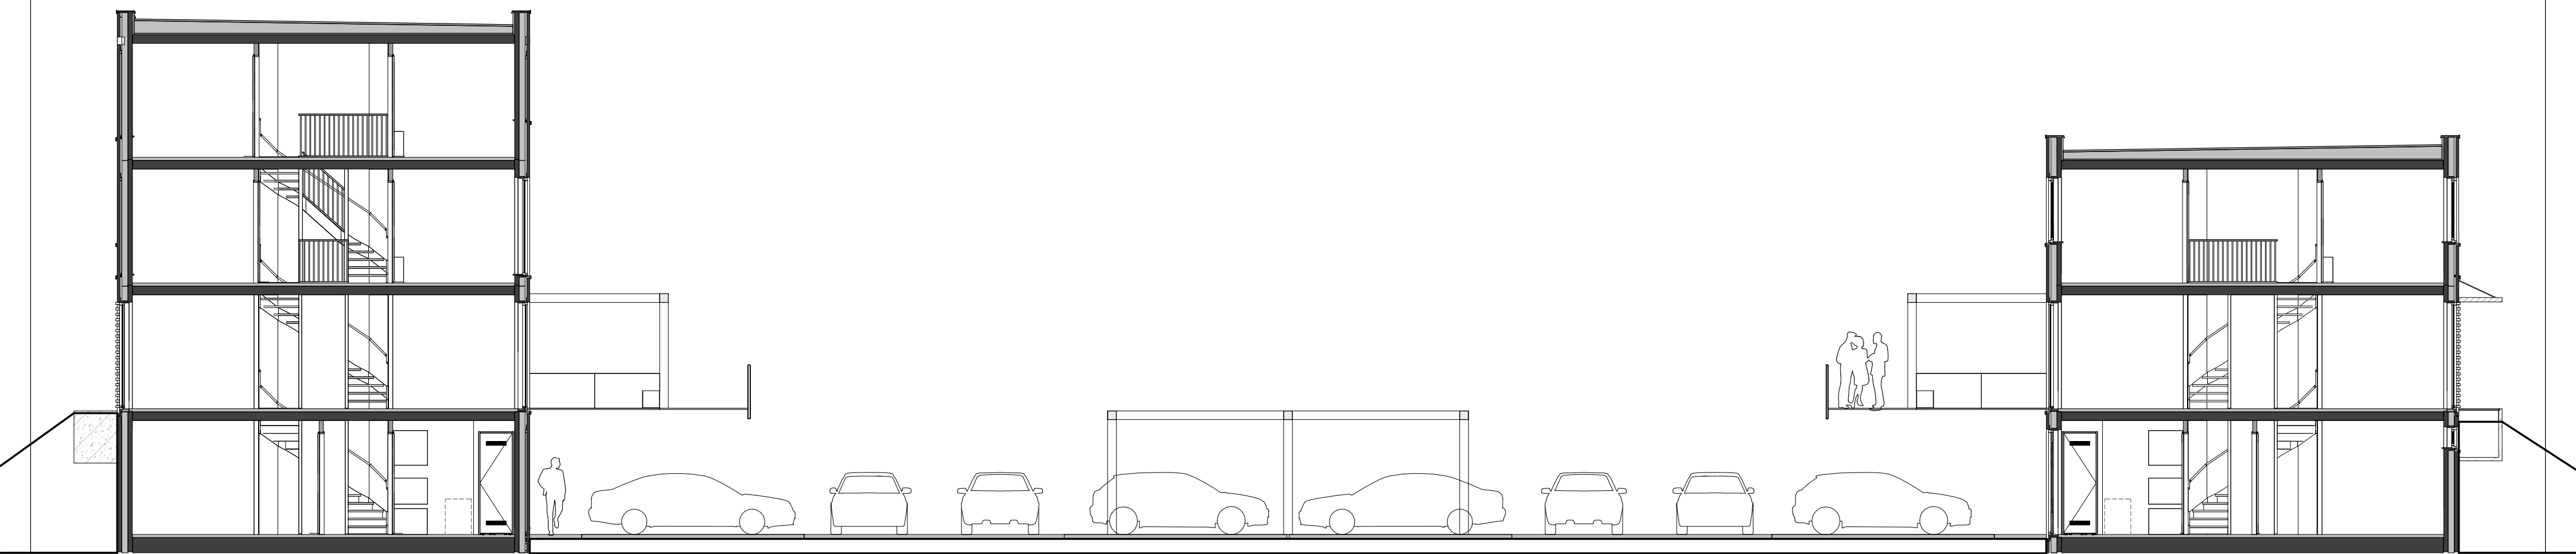

KHVARCHITECTEN
■ Kortker / Ter Horst / De Velde Architecten

onderwerp	Doorsnede tekening	projectnr.	K221090
	Bouwnummer 1 t/m 31	tekeningnr.	WON-37
architect	W. Schutte	schaal	1:100
tekenaar	D. Stunnenberg / T. Kelder	formaat	A2
fase	Verkoop	datum	11-11-2025
status	Concept	laatste wijz.	