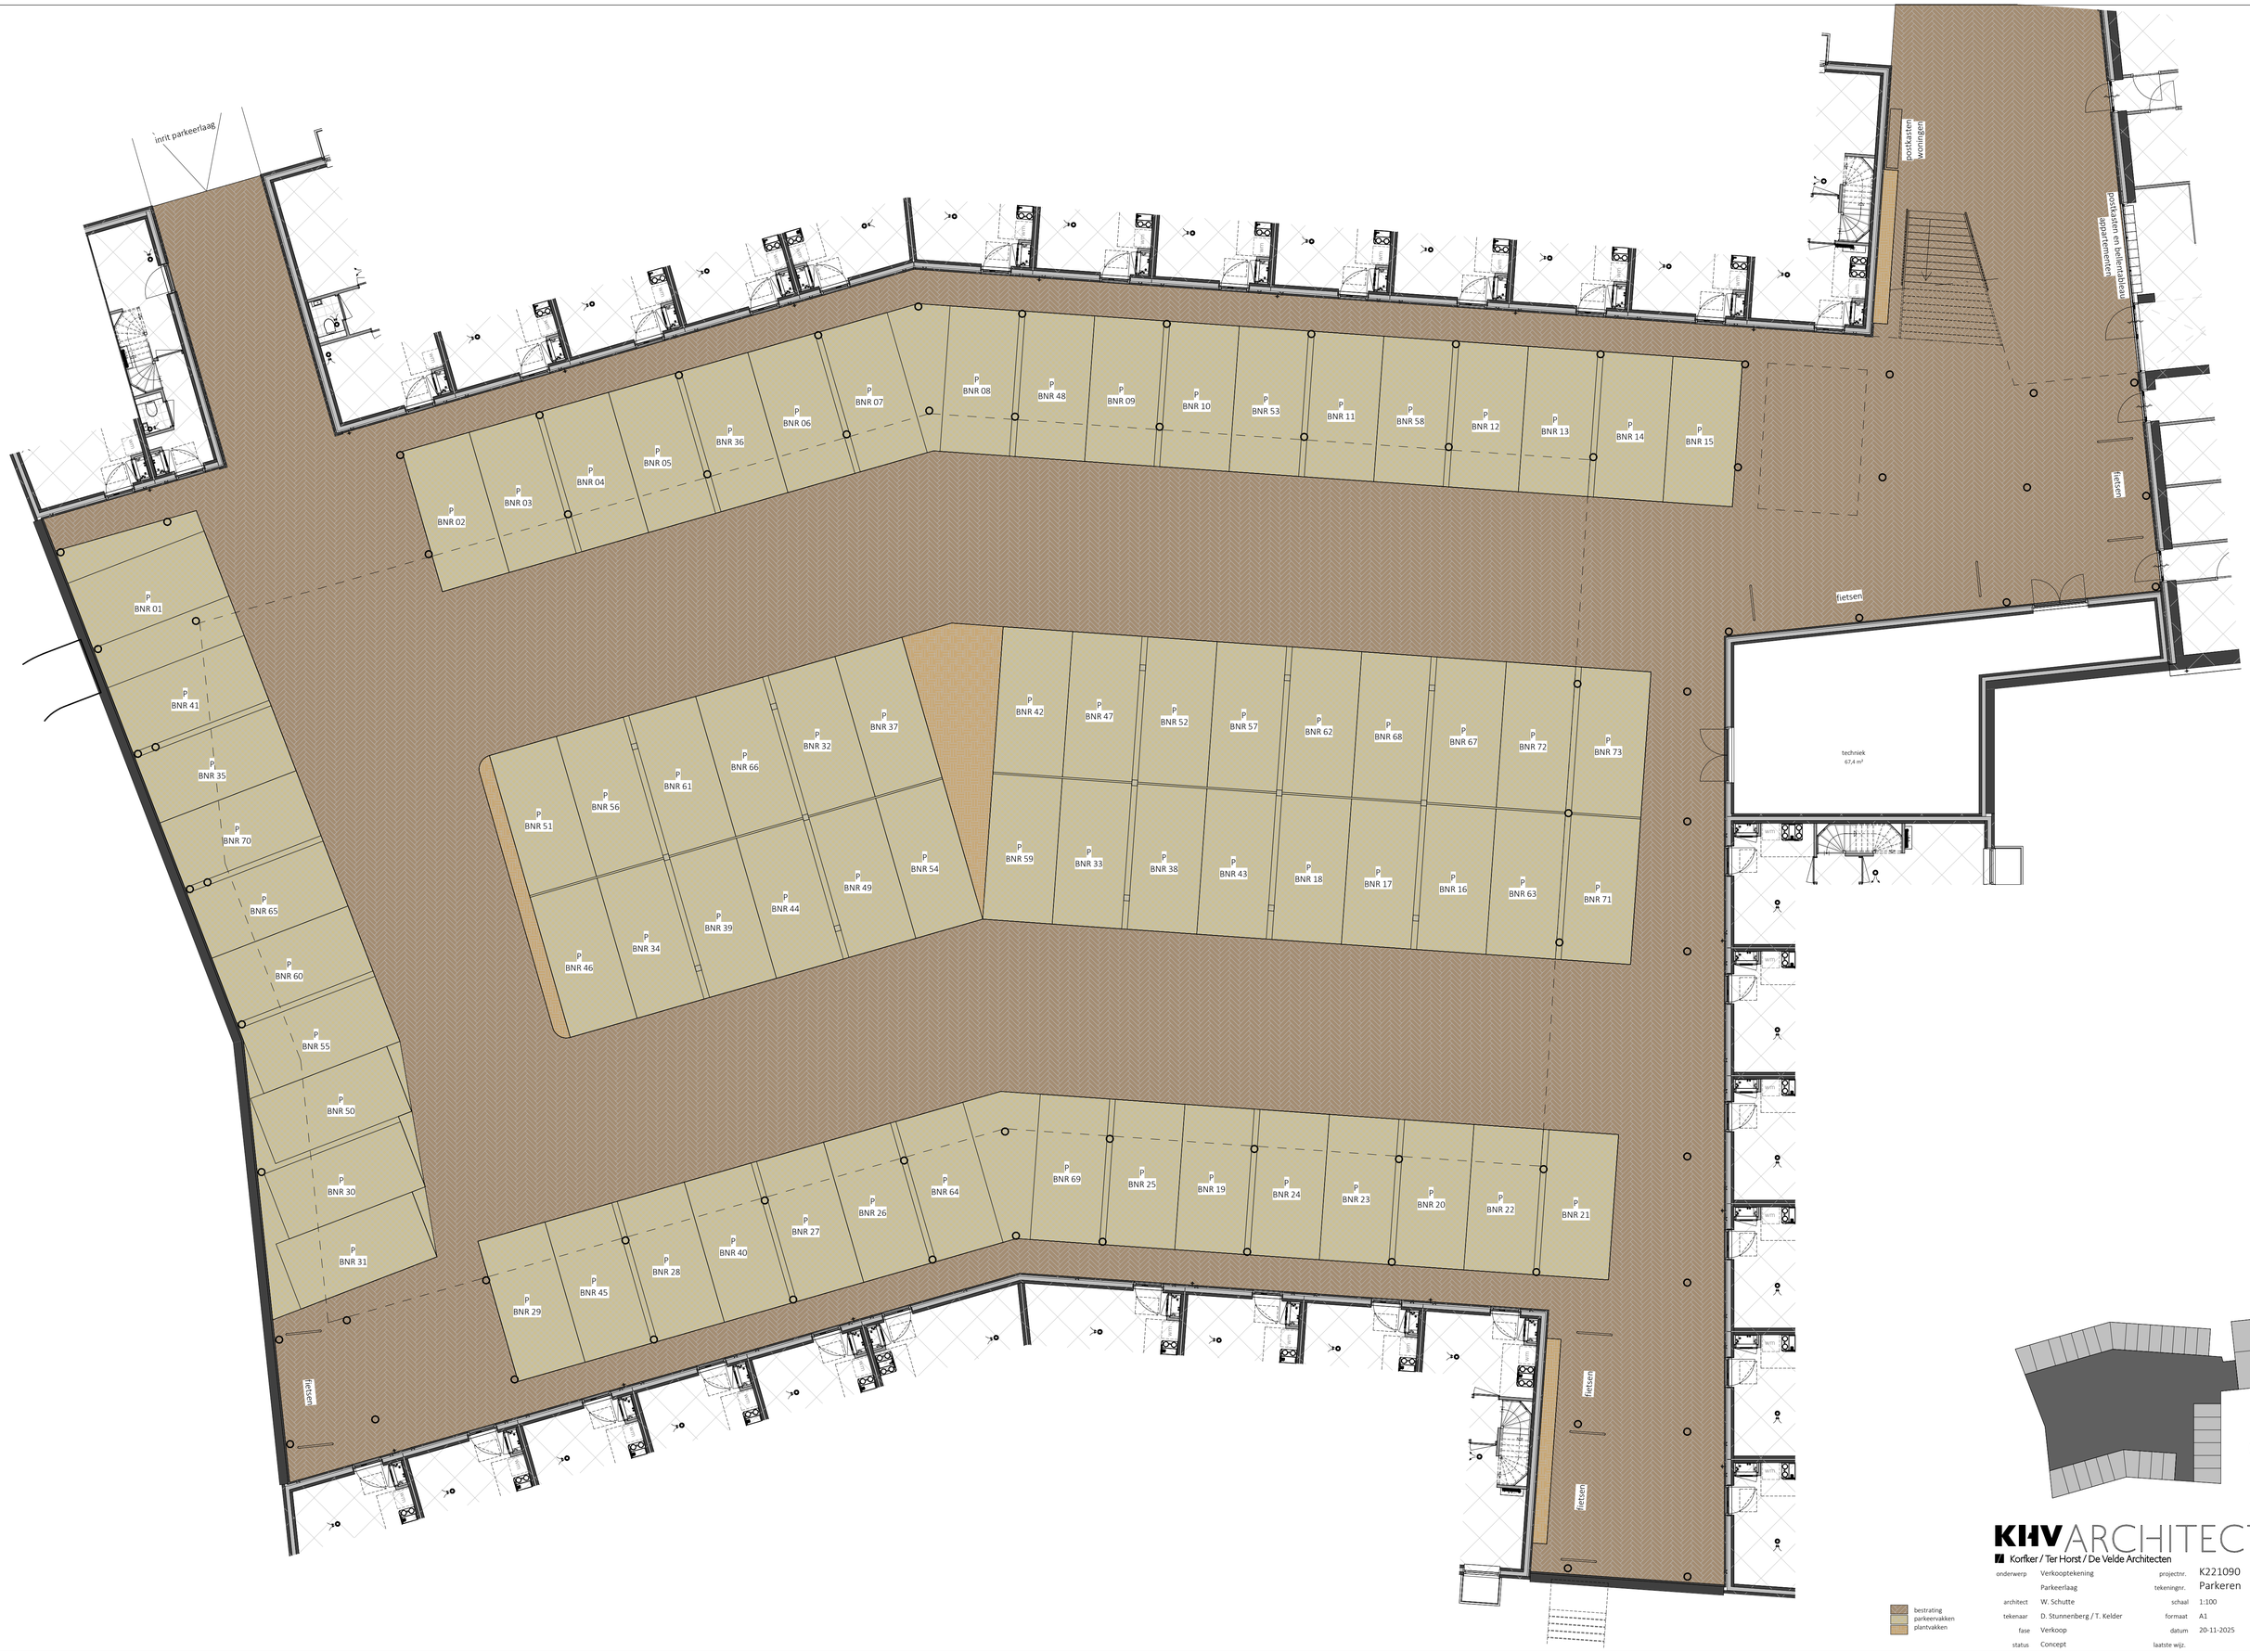

bestrating
parkeervakken
plantvakken

KHV ARCHITECTEN

Korfker / Ter Horst / De Velde Architecten

onderwerp	Verkooptekening	projectnr.	K221090
	Parkeerlaag	tekeningnr.	Parkeren
architect	W. Schutte	schaal	1:100
tekenaar	D. Stunnenberg / T. Kelder	formaat	A1
fase	Verkoop	datum	20-11-2025
status	Concept	laatste wijz.	