
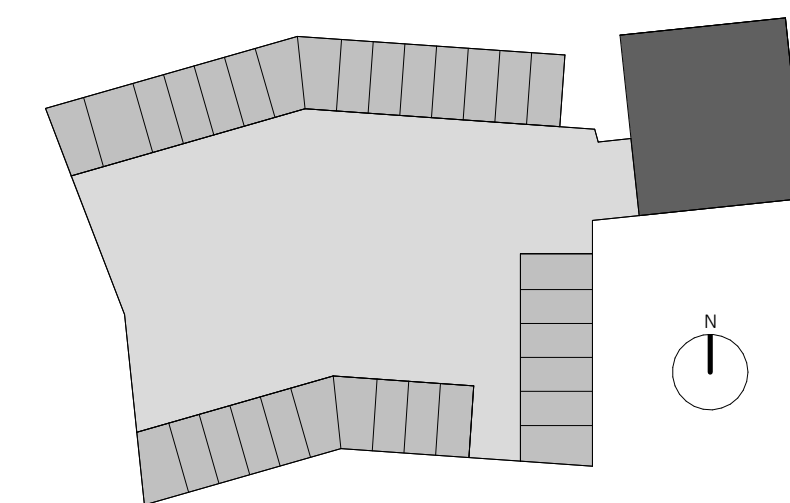


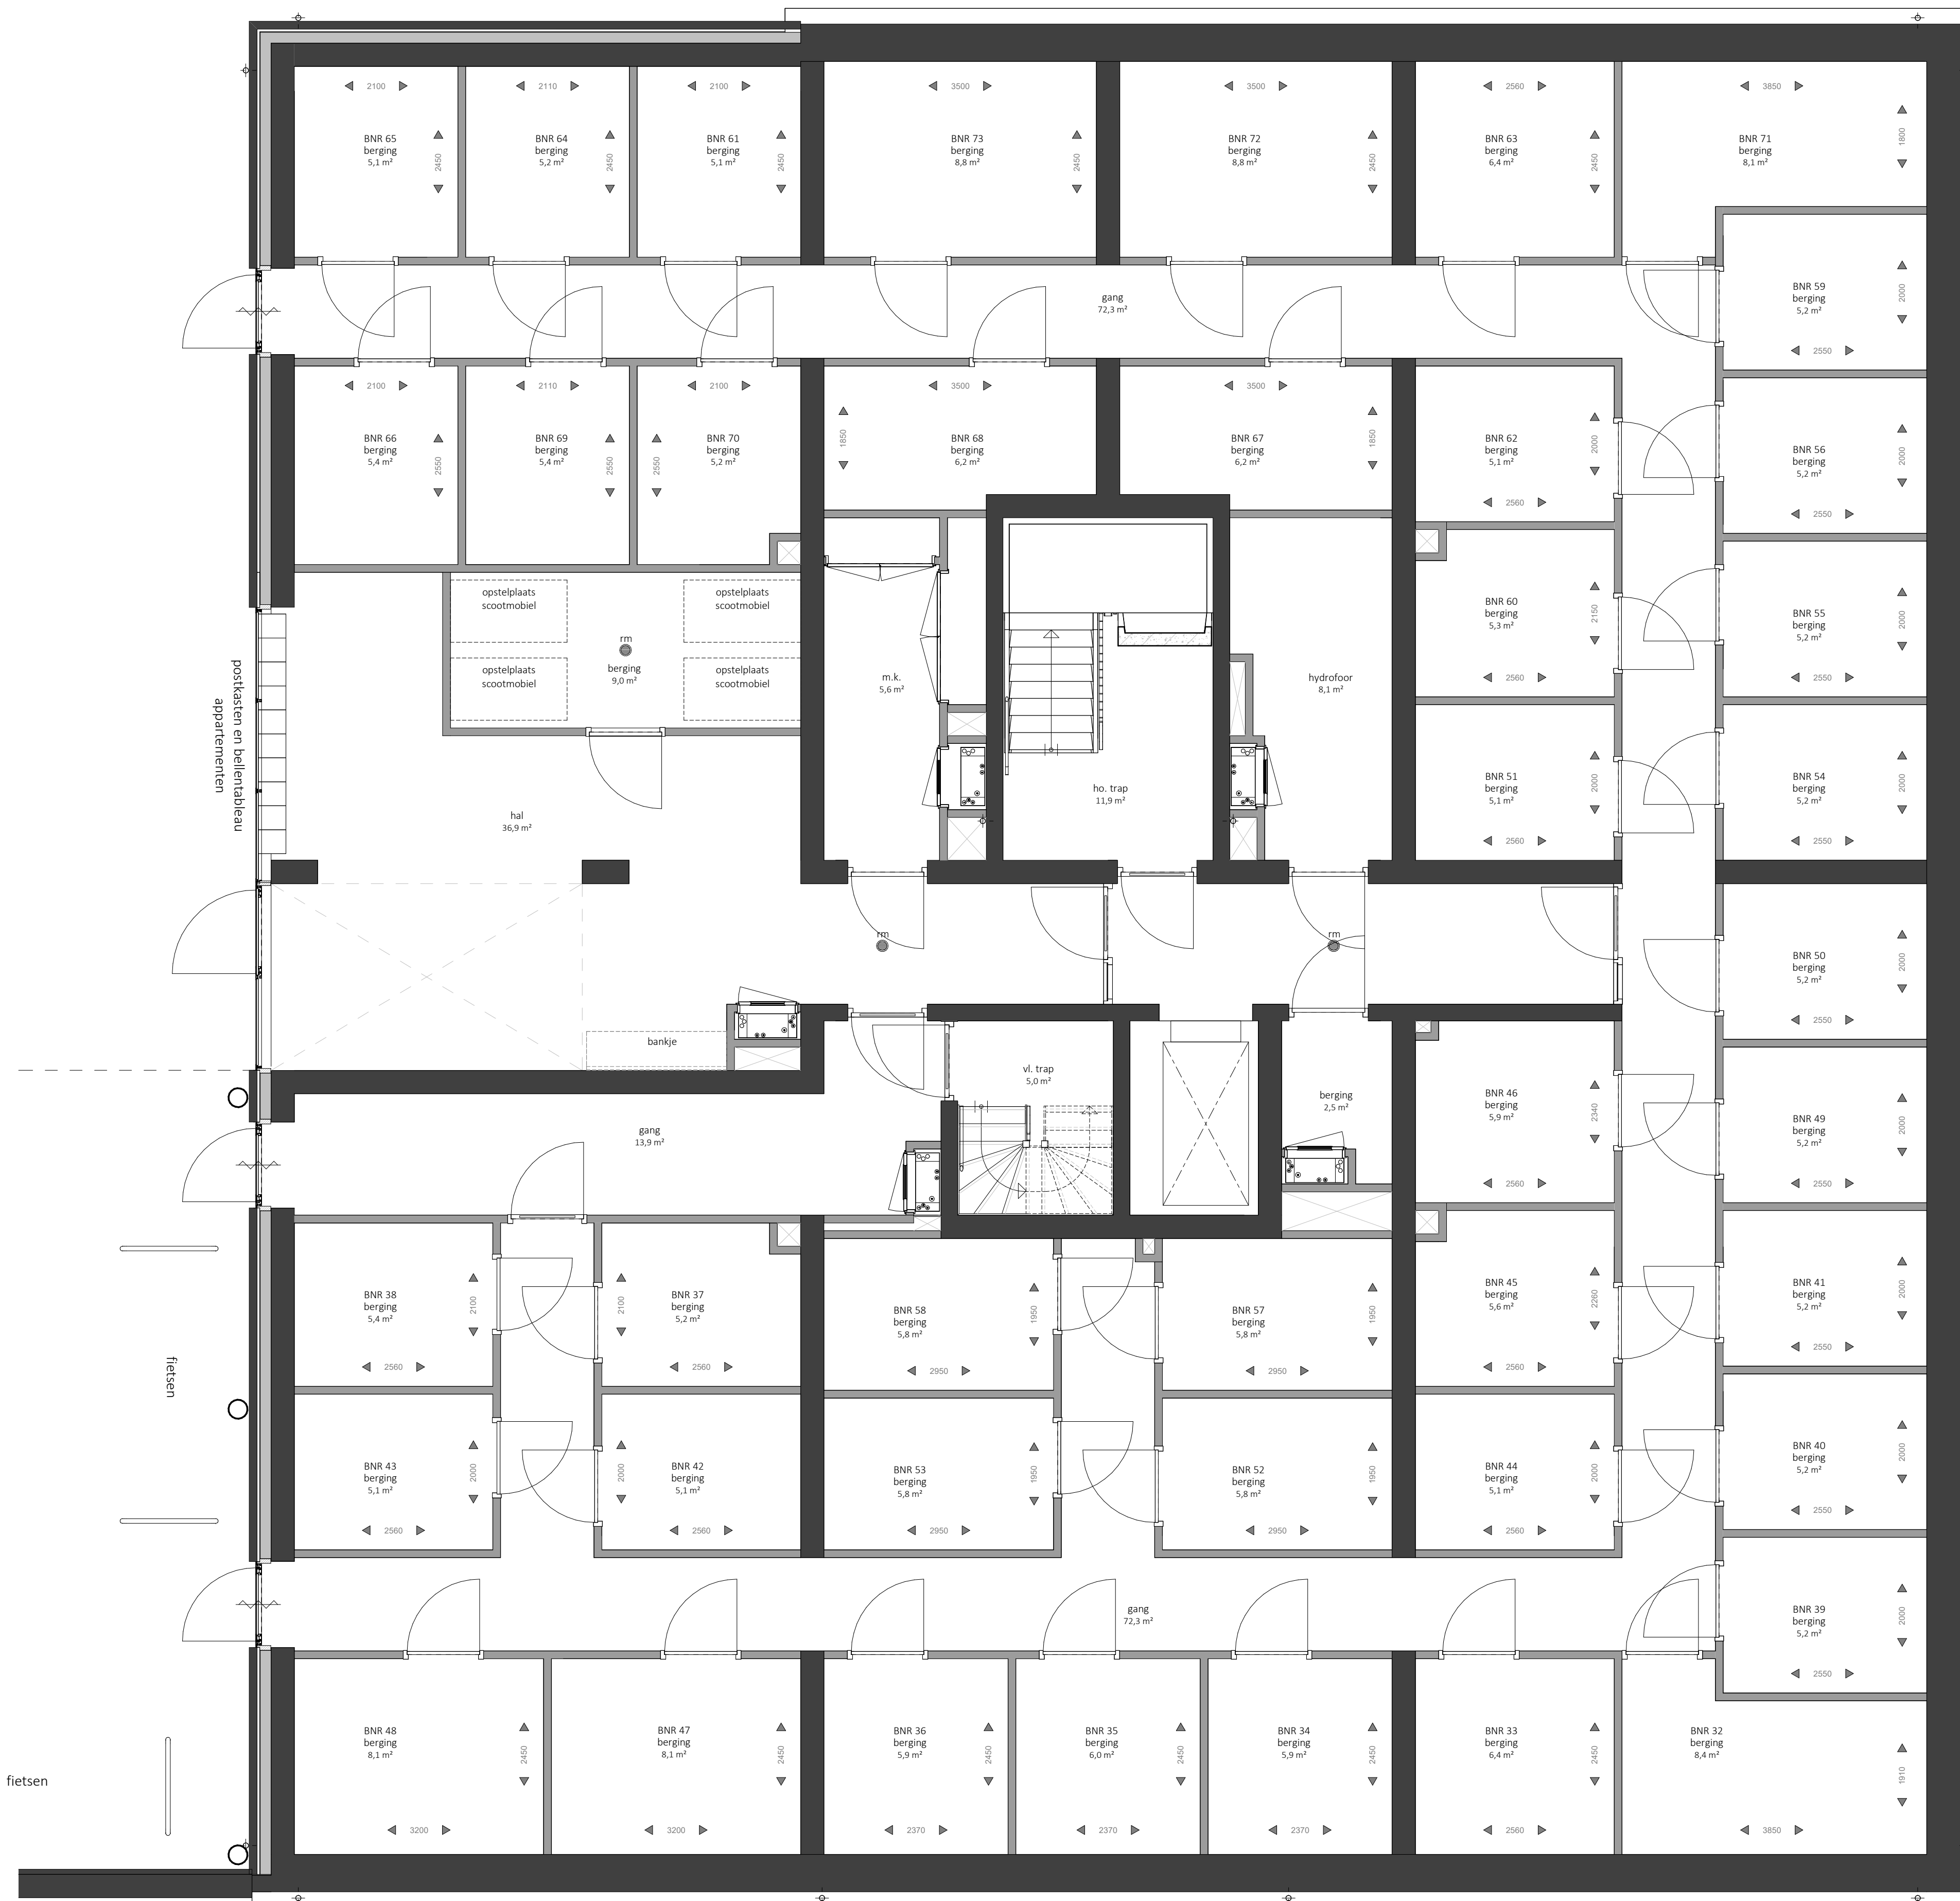

KHV ARCHITECTEN
Korke / Ter Horst / De Velde Architecten

onderwerp	Contracttekening	projectnr.	K221090
	Bouwnummer 32 t/m 73	tekeningnr.	APP-00-sout
architect	W. Schutte	schaal	1:50
tekenaar	D. Stunnenberg / T. Kelder	formaat	A1
fase	Verkoop	datum	10-11-2025
status	Concept	laatste wijz.	

Souterrain 3000-