
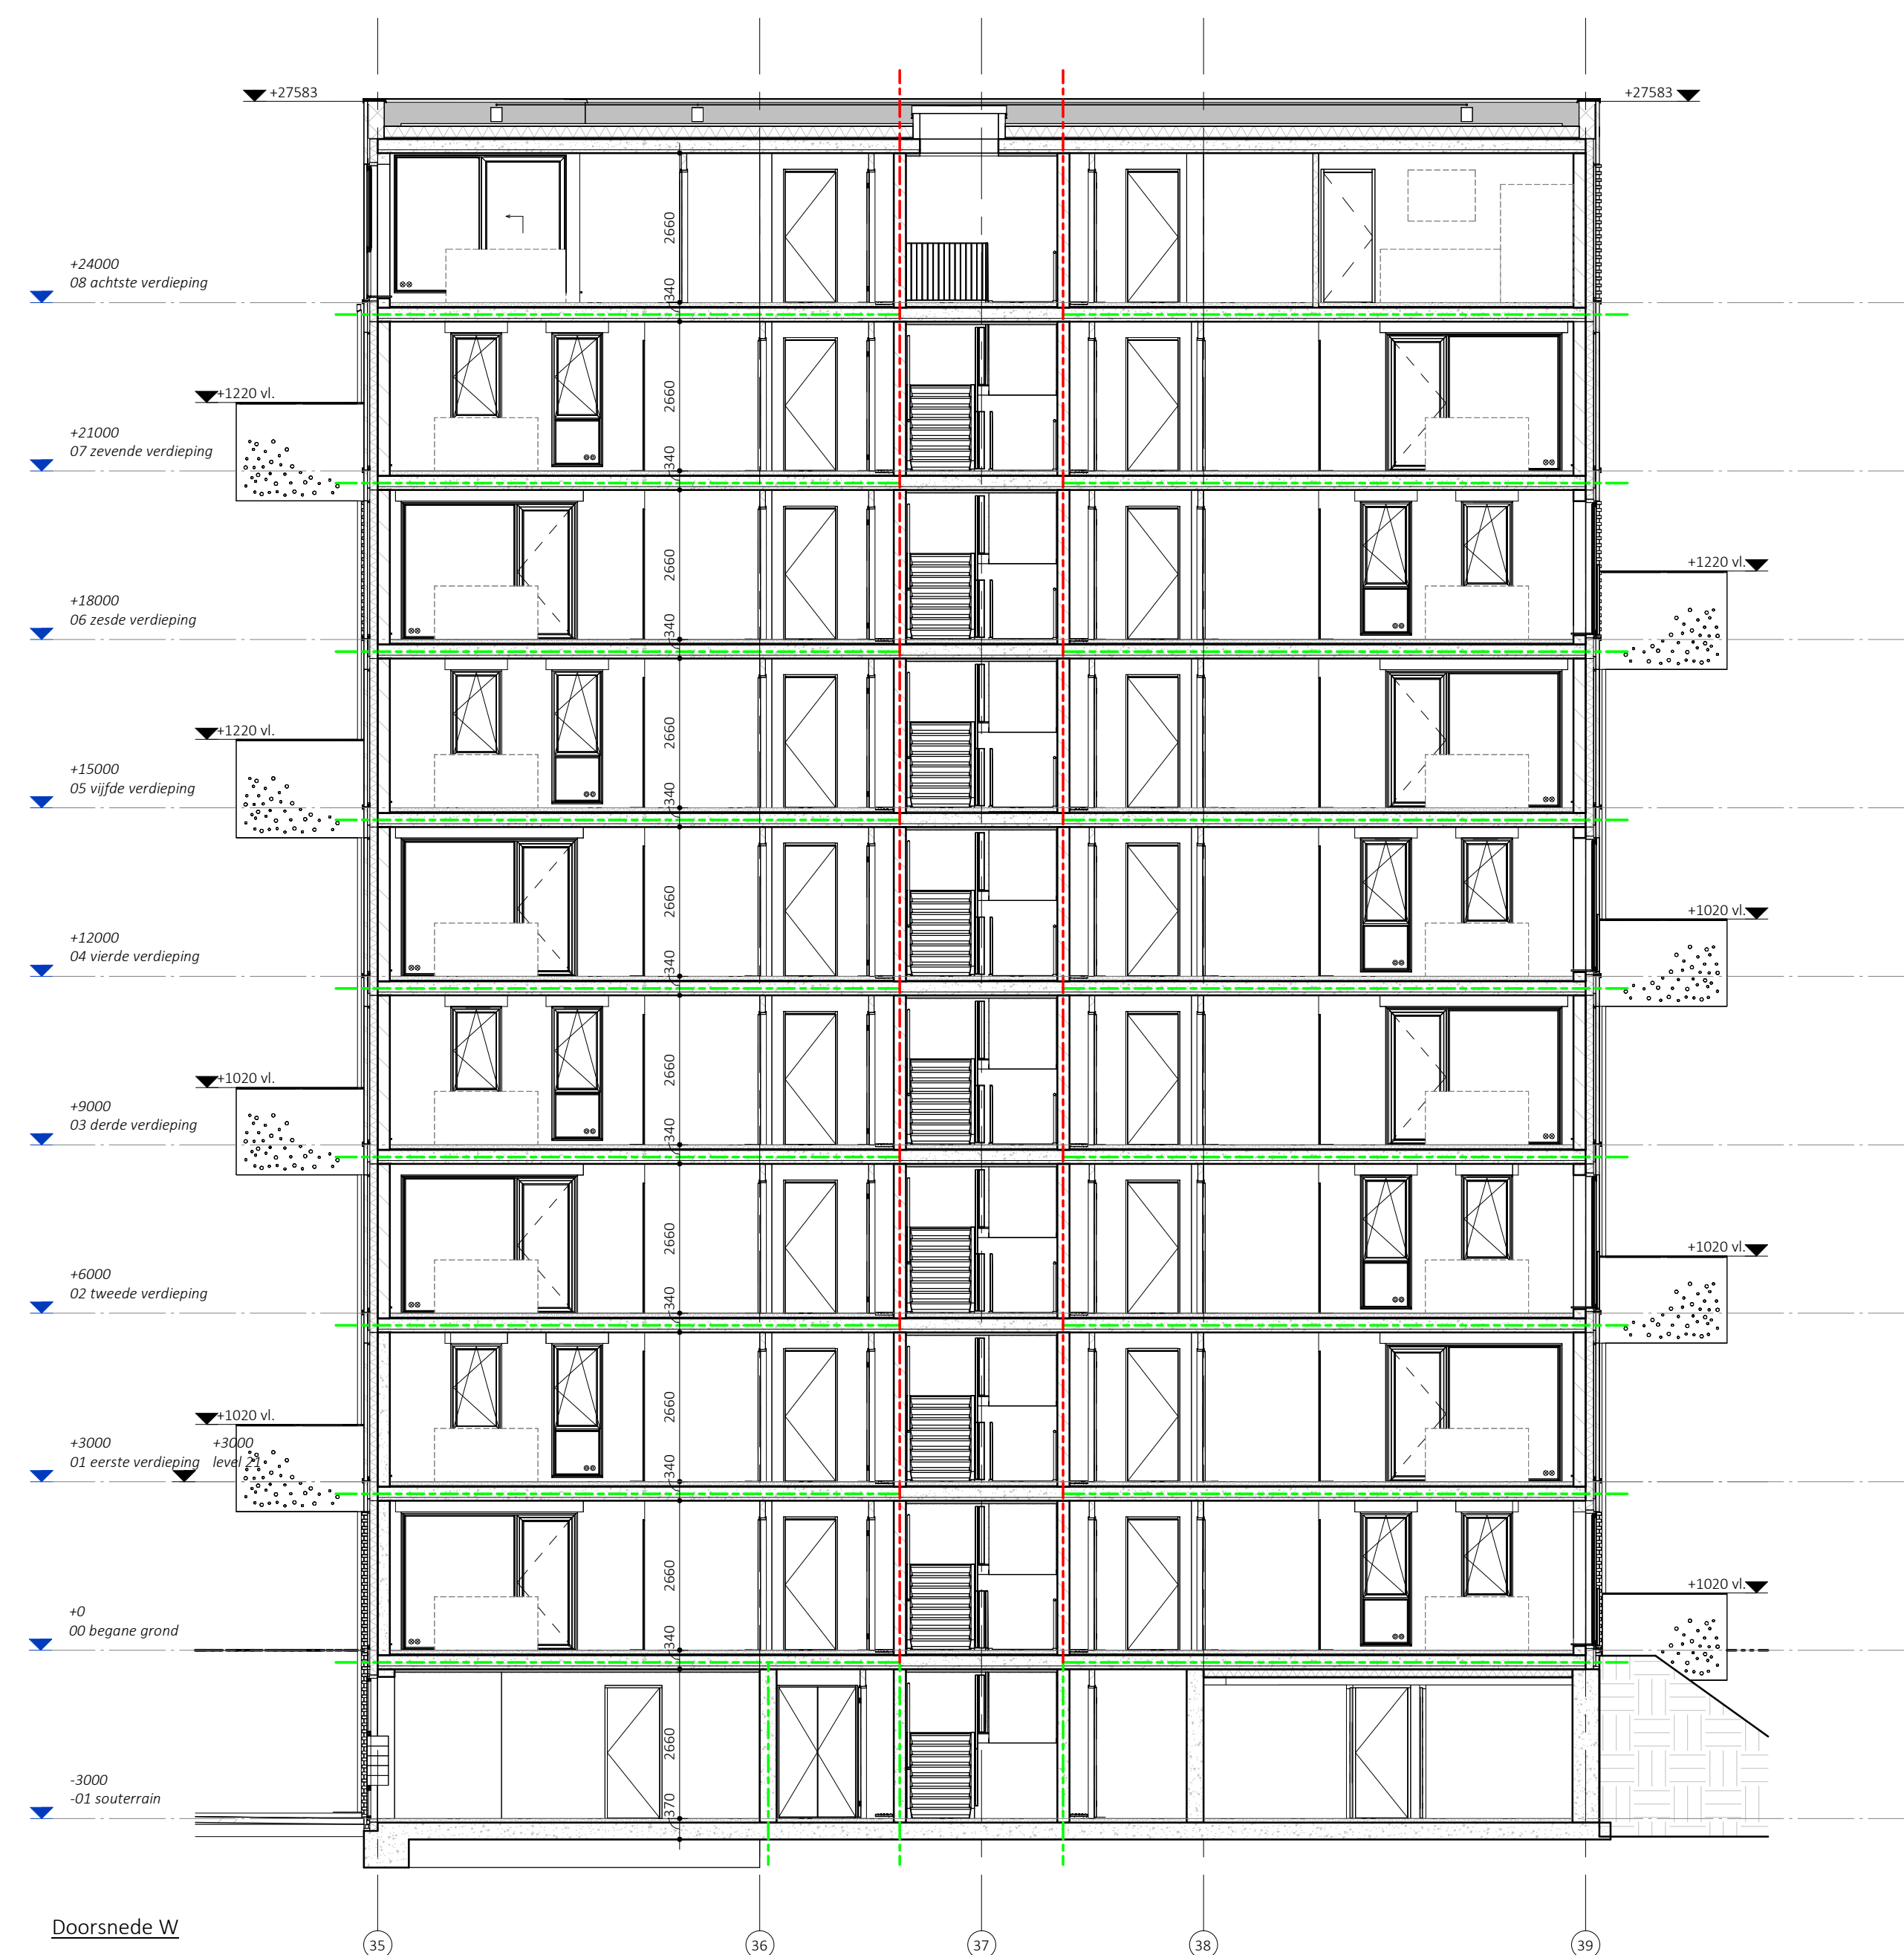
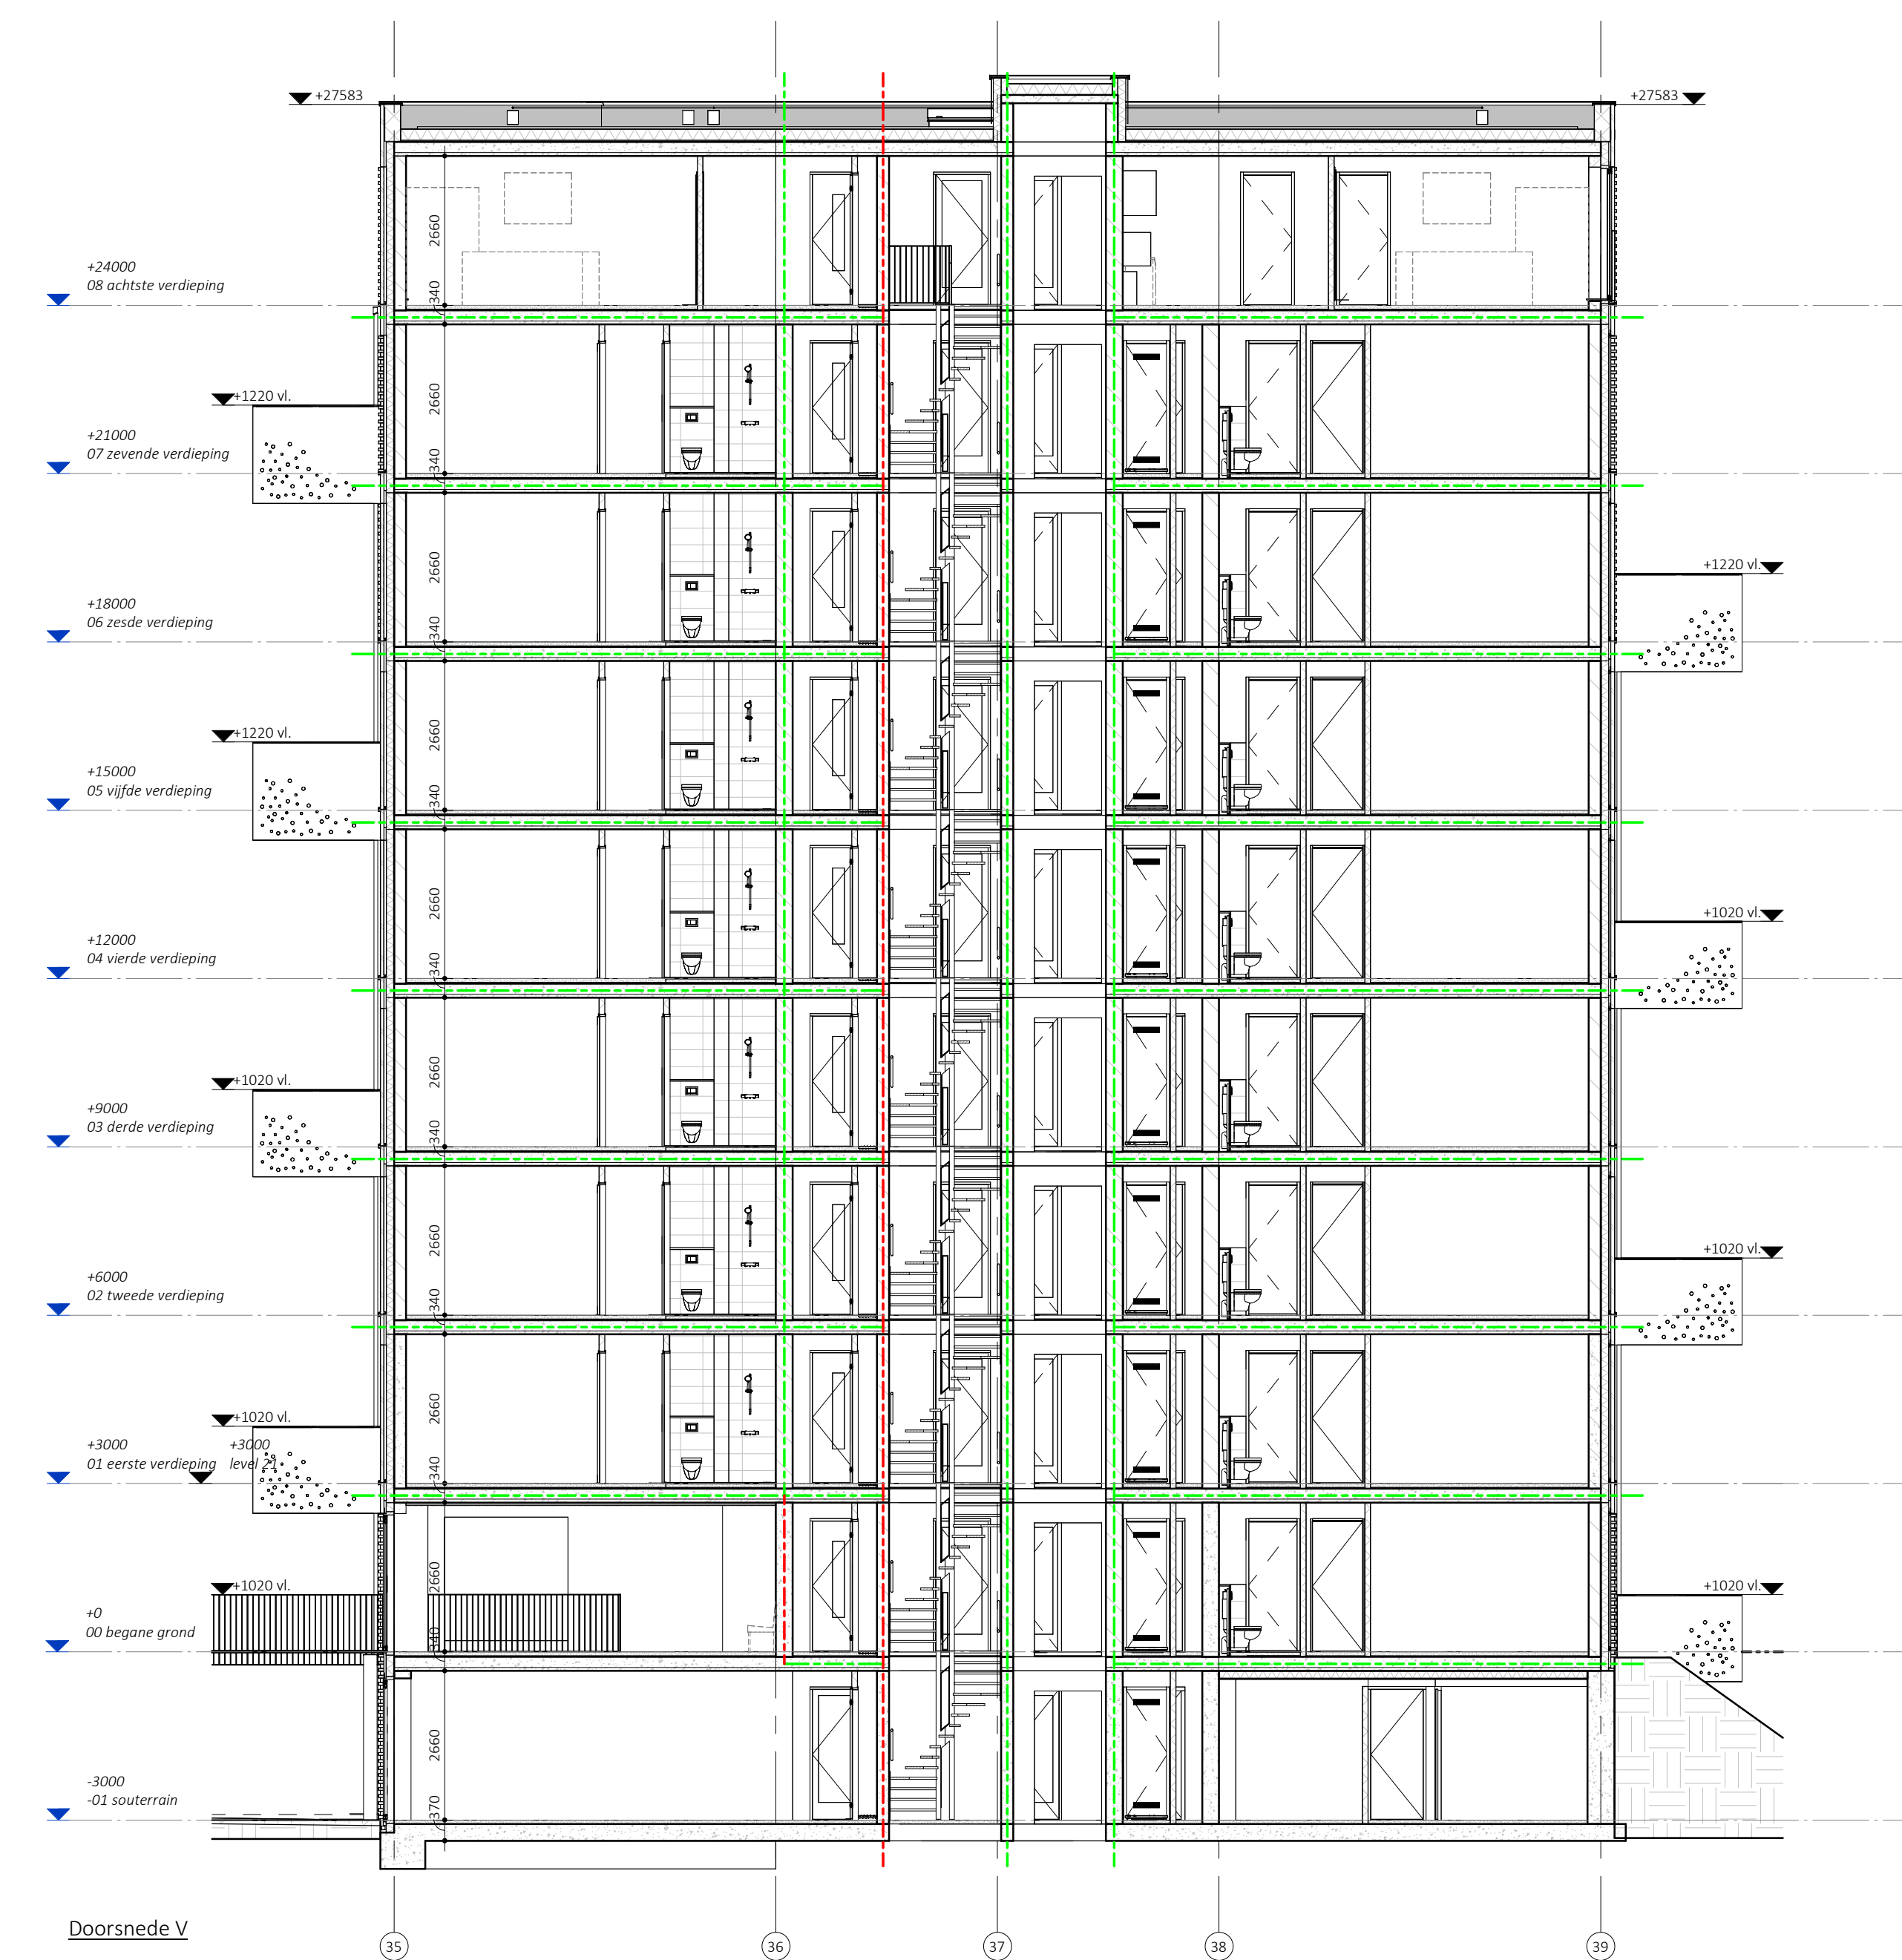


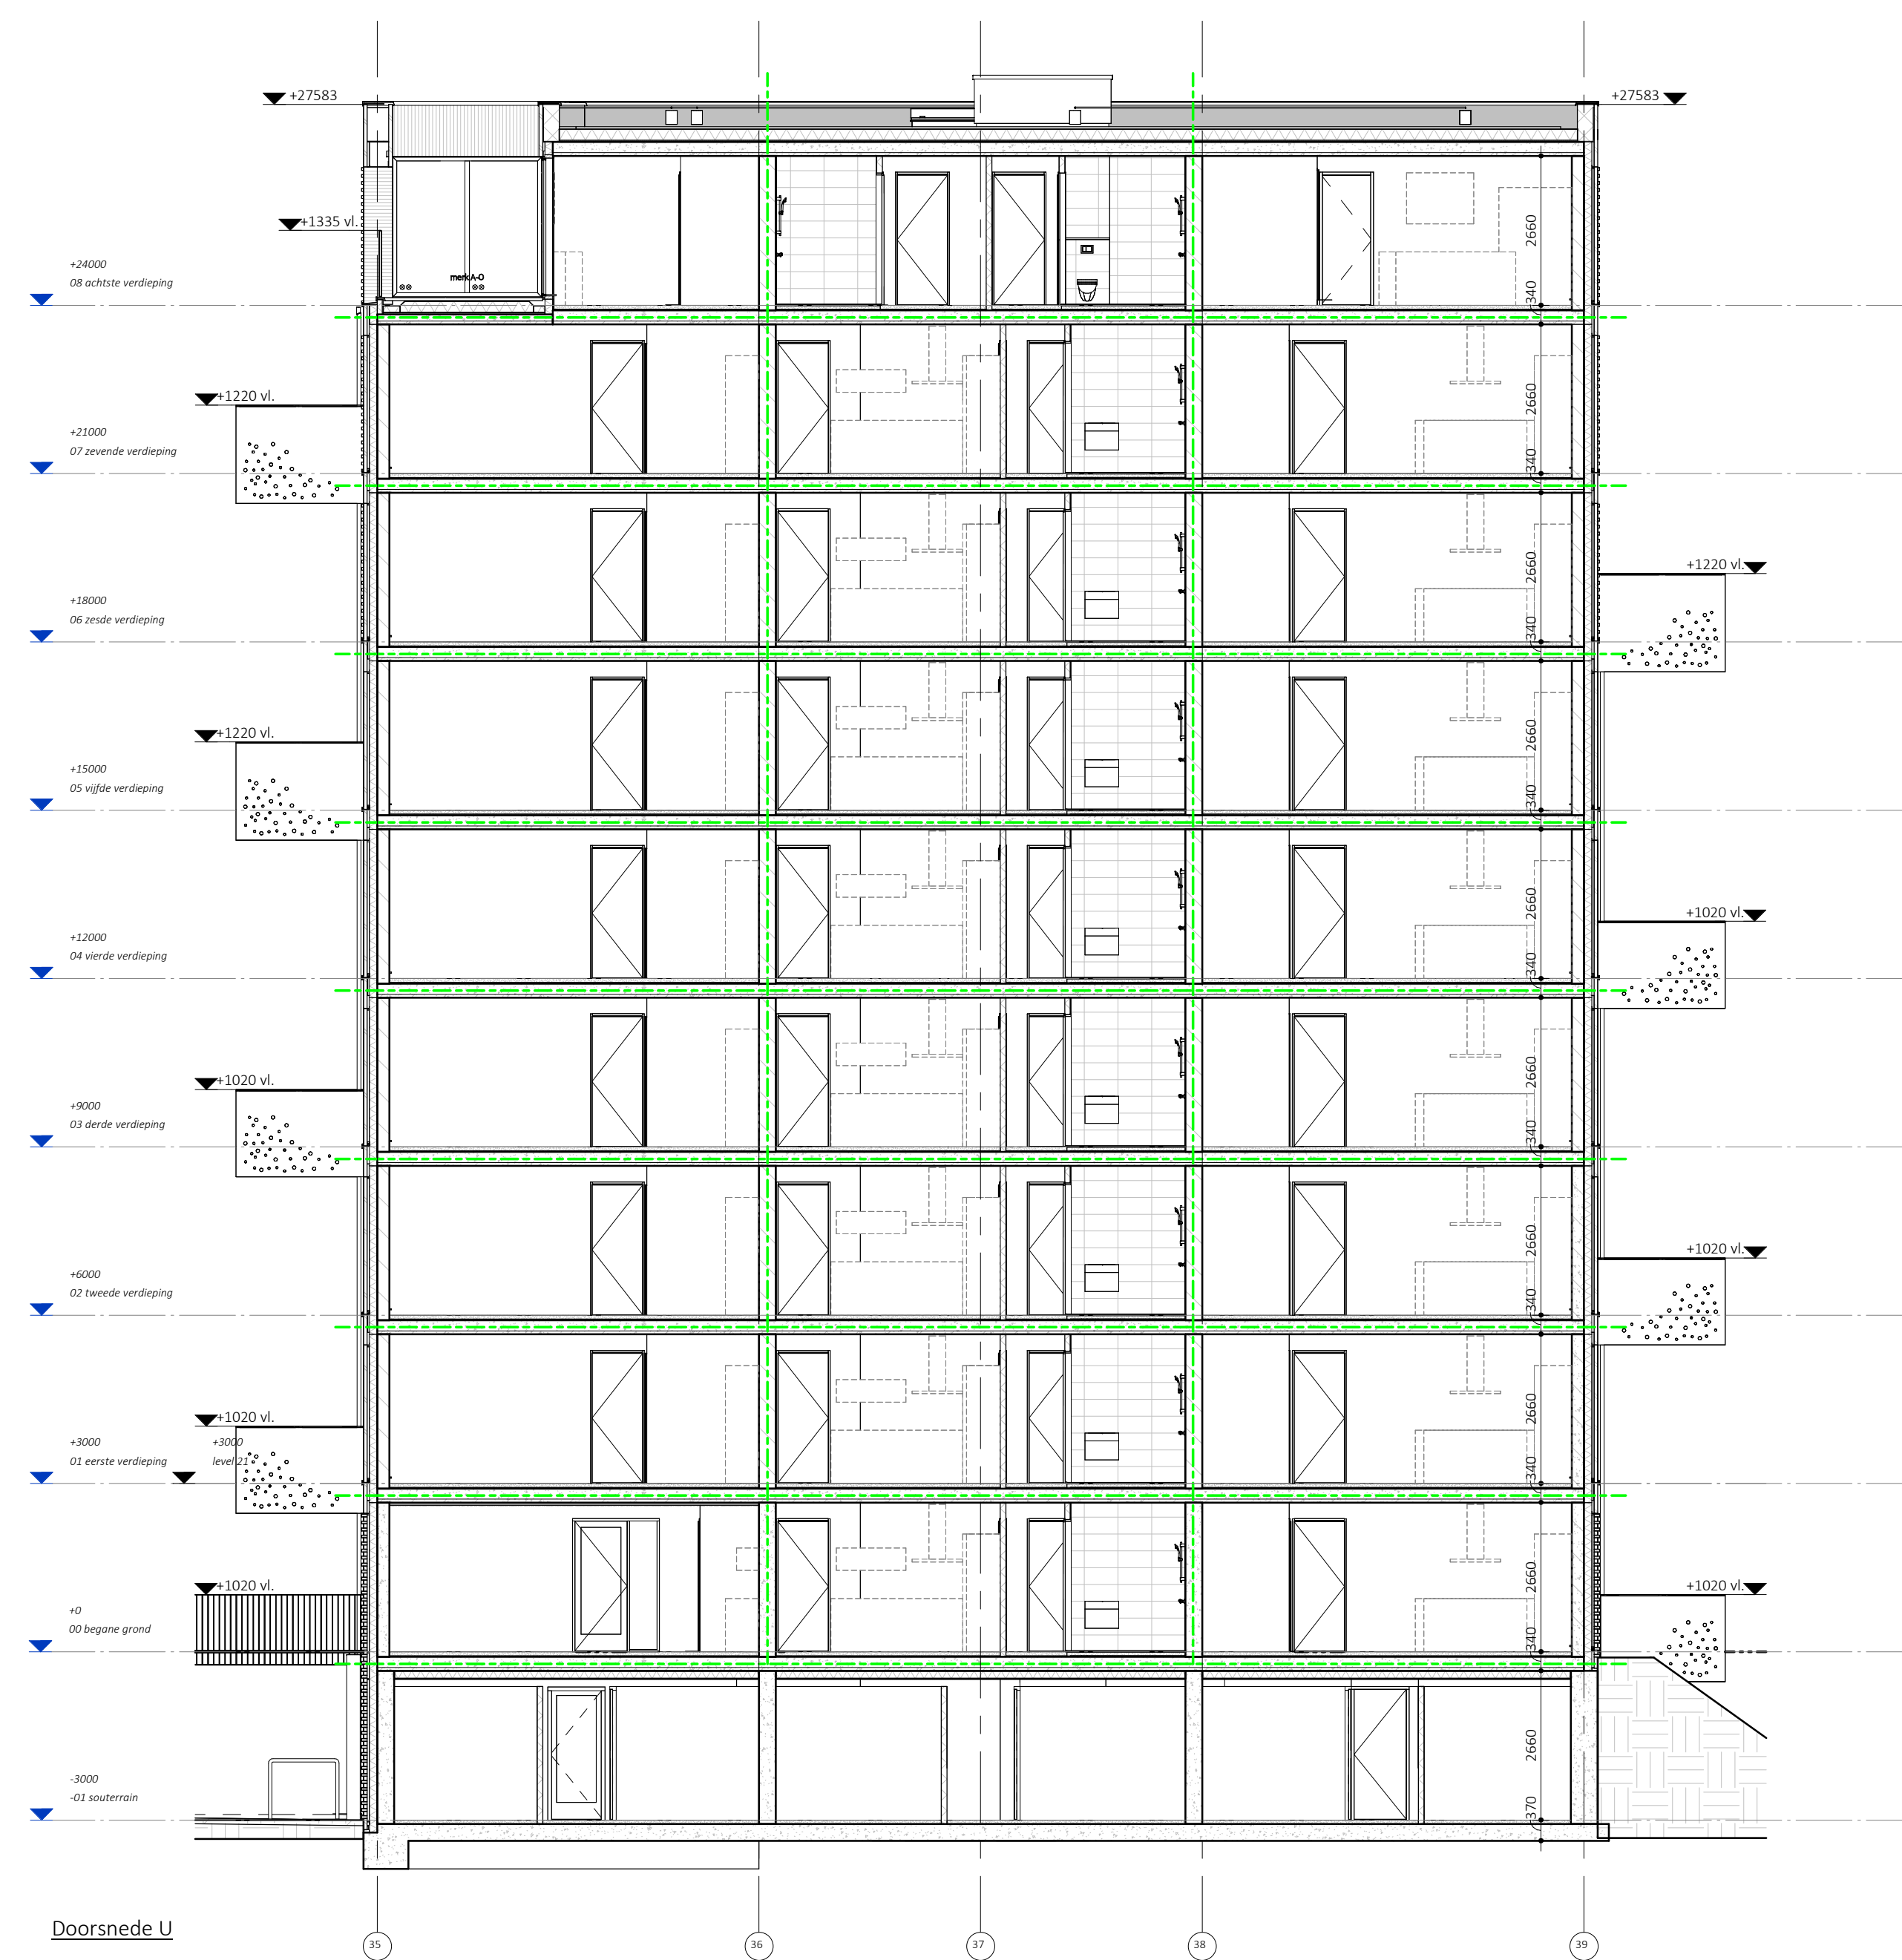

	60 minuten brandbeveiligd		
	60 minuten brandbeveiligd		
	rookbeveiligd		
			



T (0527) 66 99 99
info@khva.nl
www.khva.nl

Op onze ontwerpen, tekeningen, modellen etc.
rust auteursrecht. KHVA architecten b.v. lid van de
BNA en is een erkend BNA bureau.

project	De Looze Dr. Janspark, Emmeloord	projectnr.	K221090
		tekeningnr.	DO-312

opdrachtgever	Schutte bouw & ontwikkeling Grote Voort 201 8041 BK Zwolle	onderwerp	Doorsnedes blok F
---------------	--	-----------	-------------------

architect	W. Schutte	schaal	1:100
tekenaar	D. Stuurzenberg / T. Kolder	formaat	A0
fase	Definitief ontwerp	datum	10-10-2005

status	Concept	laatste wijz.
--------	---------	---------------