


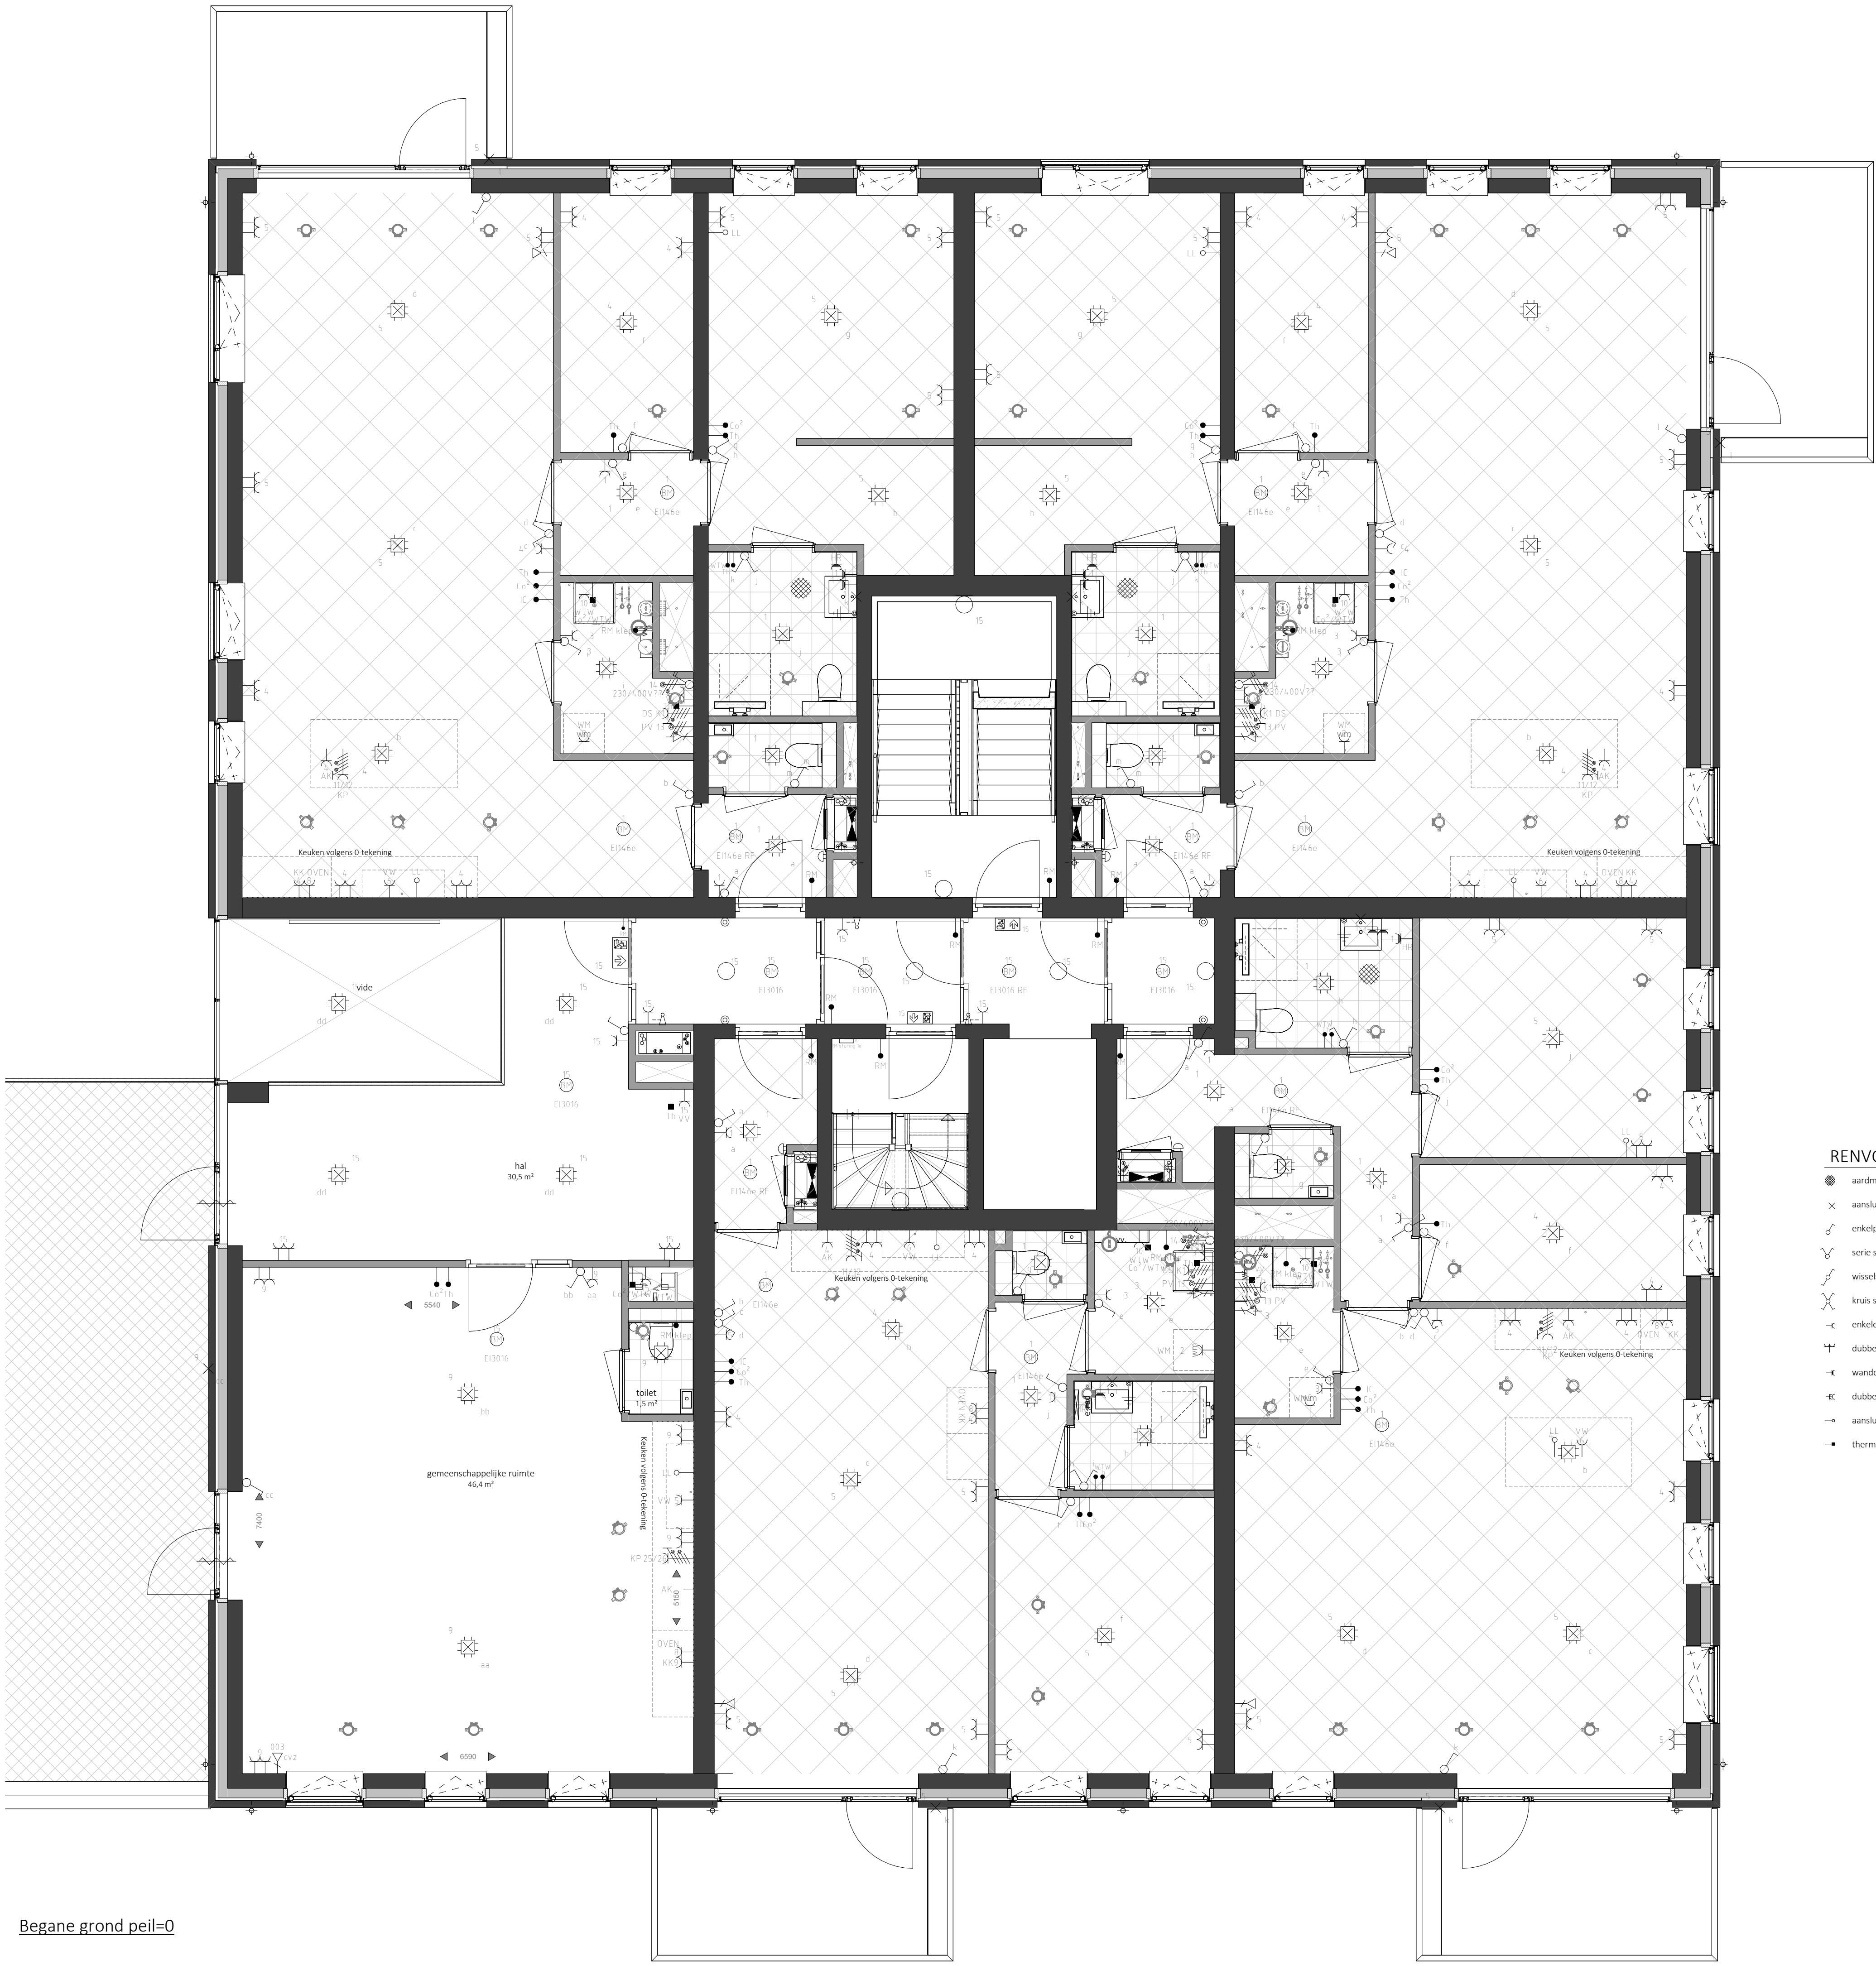

Begane grond peil=0


RENNOOI

- | | | |
|---------------------------------------|--|---|
| ● aardmat | → aansluitpunt thermostaat | □ vloerluis |
| × aansluitpunt licht | → aansluitpunt intercom | ○ ventilatie inblaas/afzuig |
| ⌋ enkelpolige schakelaar | → aansluitpunt co² sensor | ⊕ brandmelder |
| ⌋ serie schakelaar | → centraal aardpunt | ⌋ elektr. radiator |
| ⌋ wisselschakelaar | → aansluitpunt 1 fase | ⌋ opstelplaats vloerverwarmingsverdelers |
| ⌋ kruis schakelaar | → aansluitpunt 3 fase | ⌋ opstelplaats warmtepomp |
| ⌋ enkele wandcontactdoos | → aansluitpunt perilex | ⌋ opstelplaats mechanische ventilatie (WTW) |
| ⌋ dubbele wandcontactdoos horizontaal | → aansluitpunt data | ⌋ opstelplaats wasmachine |
| ⌋ wandcontactdoos, waterdicht | → centraal doos met aansluitpunt licht | ⌋ niet dragende wanden |
| ⌋ dubbele wandcontactdoos verticaal | ⊙ bedrukker | ⌋ dragende wanden |
| → aansluitpunt niet bedraad | ⊙ bel ontvanger | |
| → thermostaat bedraad | ⊙ meterkast, voorzien van elektra- en watermeter | |

Disclaimer
De op tekening aangegeven maatvoeringen zijn in millimeters (exclusief wandafwerking). Geringe maatafwijkingen kunnen voorkomen en geven geen recht op verrekening en kunnen geen rechten aan worden ontleend. Weergave van aangezonde bebouwing zoals bouwmuren, optionele uitbouw ed. zijn aan verandering onderhevig en kunnen geen rechten aan worden ontleend. Elektra aansluitpunten, ventilatiepunten, radiatoren, hwo's en rookmelders etc. zijn indicatief weergegeven

KLEURENVERZICHT

- | | |
|--------------------|--------------------------|
| metselwerk | beige, geel |
| voegwerk | lichtgrijs, beige, bruin |
| kozijnen | grijs, beige |
| ramen, deuren | grijs, beige |
| waterslagen | grijs, beige |
| laten | grijs, beige |
| dakranden | grijs, beige |
| hemelwaterafvoeren | grijs, beige |
| hekwerken | grijs, beige |
| vaste zonwering | grijs, beige |
| nestkasten | grijs |
| betonnen elementen | grijs |

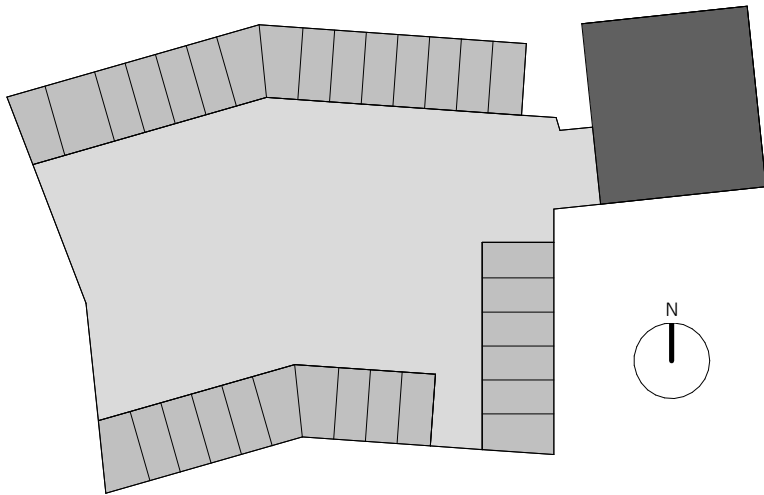

KHV ARCHITECTEN
Korke / Ter Horst / De Velde Architecten

onderwerp	Verkooptekening	projectnr.	K221090
tekenaars	Gemeenschappelijke ruimte	tekeningnr.	APP-00-bg
architect	W. Schutte	schaal	1:50
tekenaars	D. Stunnenberg / T. Kelder	formaat	A1
fase	Verkoop	datum	20-11-2025
status	Definitief	laatste wijz.	11-05-2026